No. 0　　No. 1　　No. 2

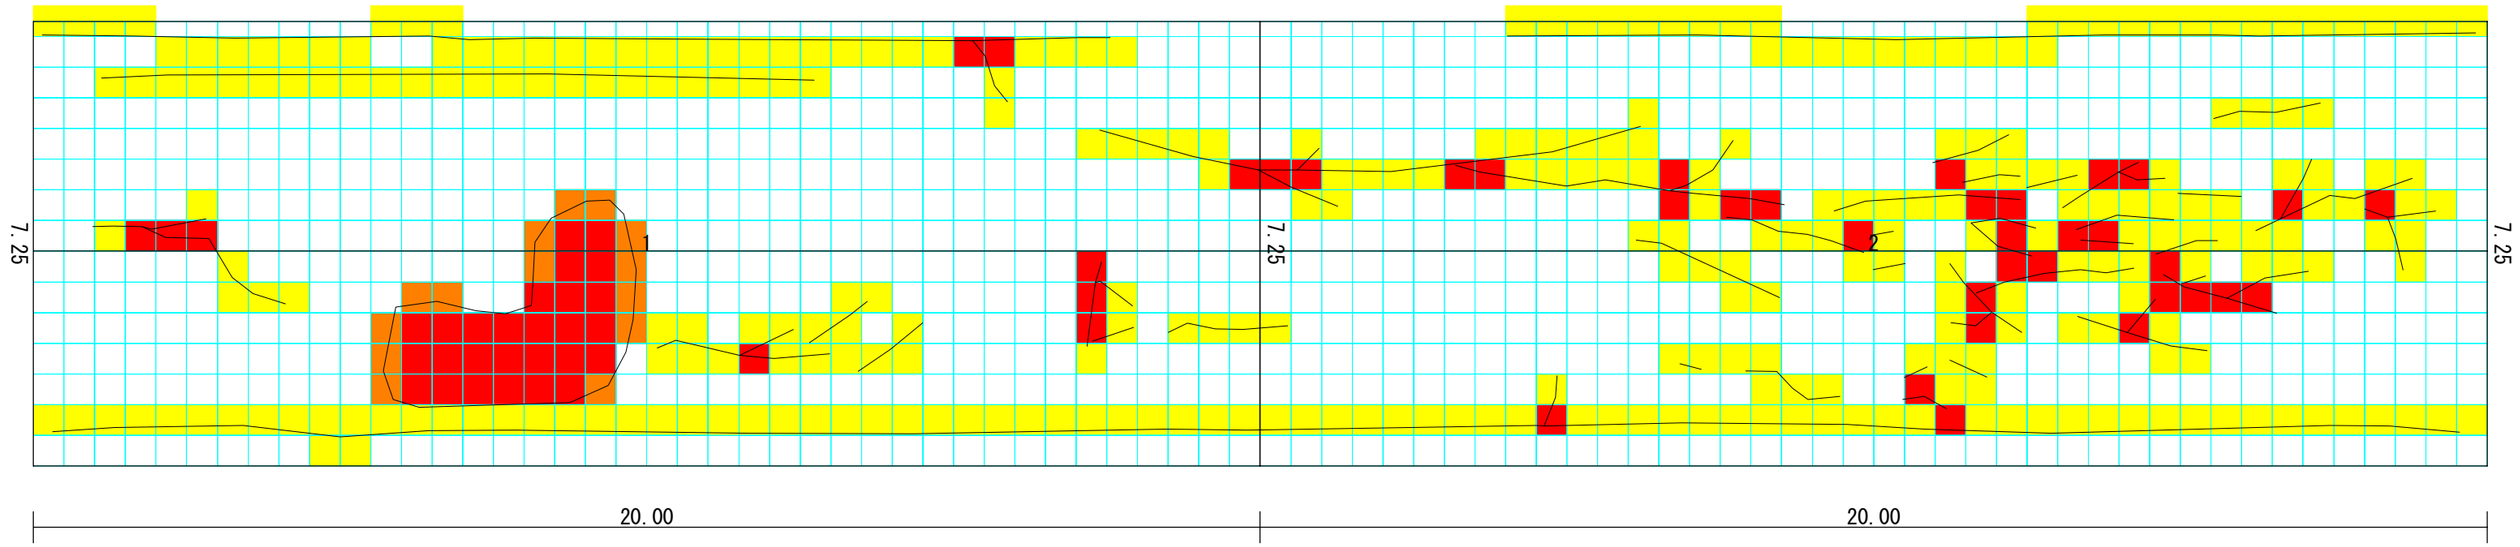

No. 2　　No. 3　　No. 4

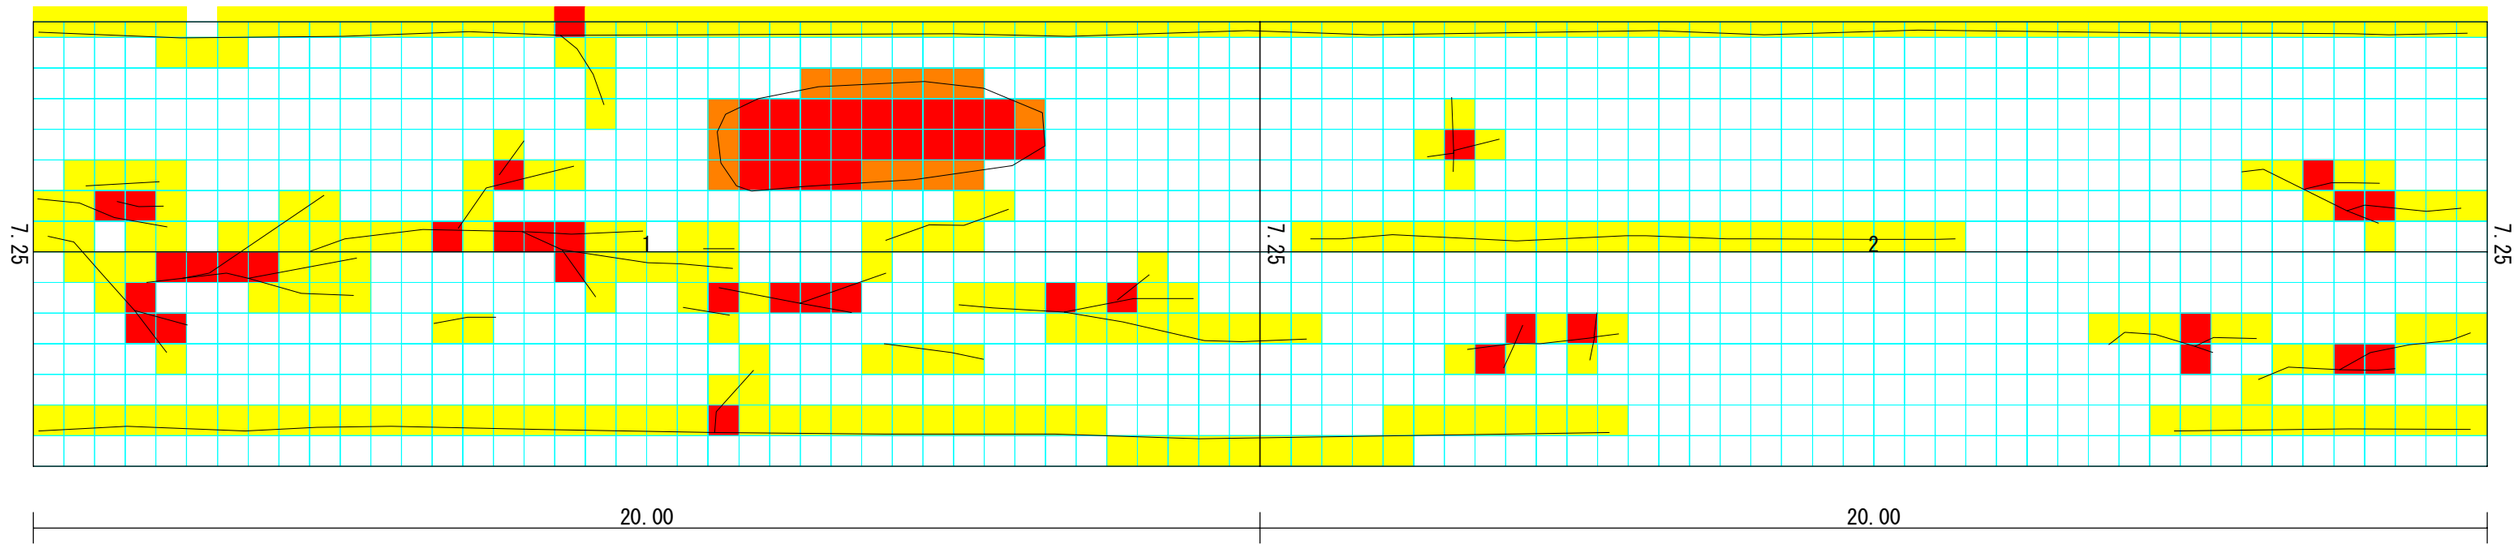

ひび割れ面積 0.15㎡　　ひび割れ面積 0.25㎡
ひび割れ面積 0.125㎡