


工事 図面 1
横=1/150 縦=1/150

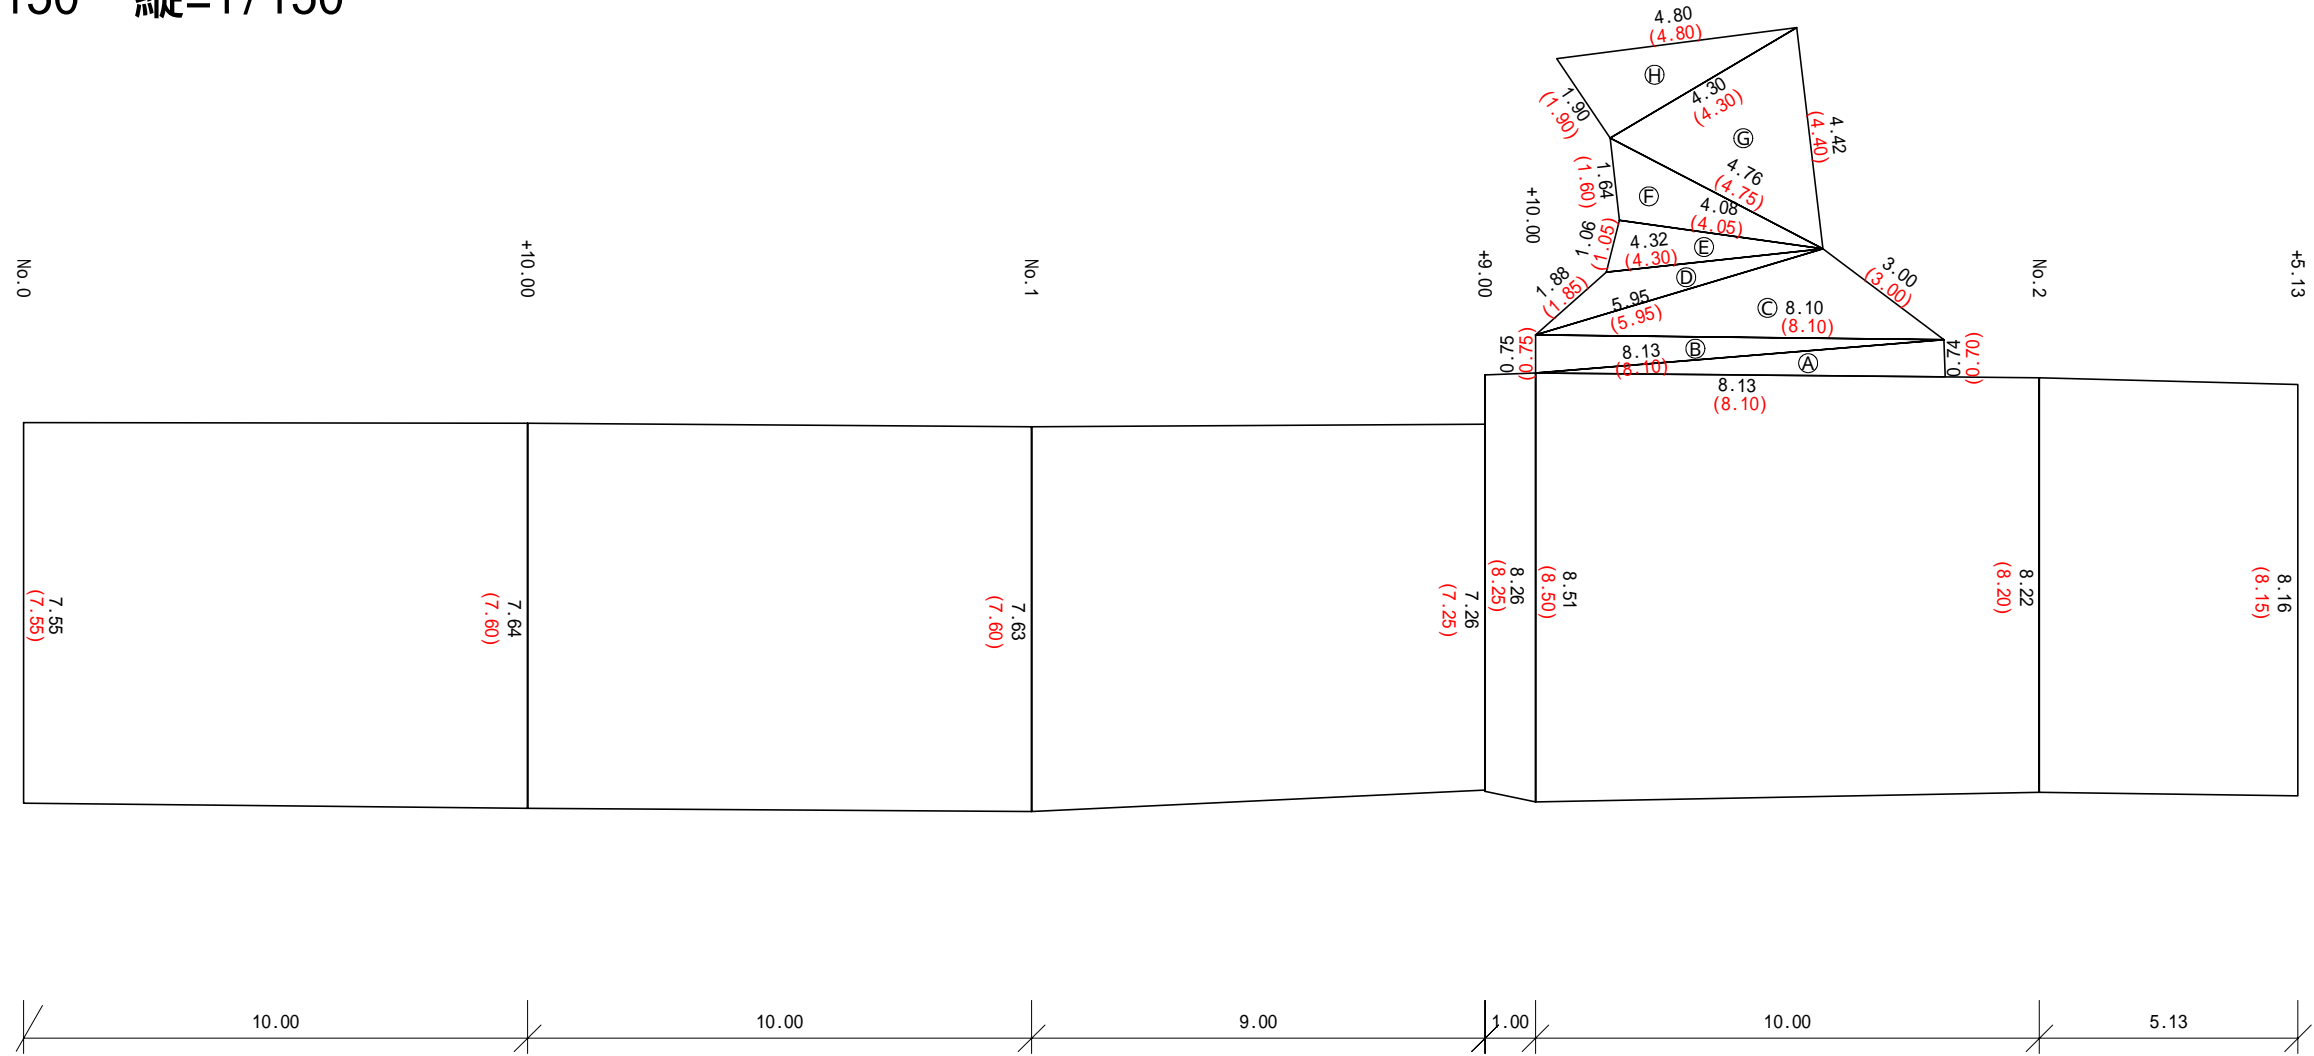

工事名:チュートリアル

| 測点NO | + NO | 単距離 | 幅員 | 平均幅員 | 面積 |
|---------|---------------------|------------------|----------------|----------------|------------------|
| 1丁目 | | | | | |
| No.0 | | | 7.55 (7.55) | | |
| | 10.00 (10.00) | 10.00 (10.00) | 7.64 (7.60) | 7.60 (7.58) | 76.00 (75.80) |
| No.1 | | 10.00 (10.00) | 7.63 (7.60) | 7.64 (7.60) | 76.40 (76.00) |
| | 9.00 (9.00) | 9.00 (9.00) | 7.26 (7.25) | 7.45 (7.43) | 67.05 (66.87) |
| | 9.00 (9.00) | | 8.26 (8.25) | 7.76 (7.75) | |
| | 10.00 (10.00) | 1.00 (1.00) | 8.51 (8.50) | 8.39 (8.38) | 8.39 (8.38) |
| 2丁目 | | | | | |
| | | 10.00 (10.00) | 8.22 (8.20) | 8.37 (8.35) | 83.70 (83.50) |
| No.2 | 5.13 (5.13) | 5.13 (5.13) | 8.16 (8.15) | 8.19 (8.18) | 42.01 (41.96) |
| 実測面積合計 | | | | | 353.55 |
| 設計面積合計 | | | | | (352.51) |
| 控除 | マンホール(3.14×0.4×0.4) | | | | 0.50 |
| 控除 | 消化栓(0.6×0.8) | | | | 0.48 |
| 控除面積合計 | | | | | 0.98 |
| 実測総面積合計 | | | | | 352.57 |
| 設計総面積合計 | | | | | (351.53) |

工事名:チュートリアル

| 符号 | 1 辺 | 2 辺 | 3 辺 | S = | 面積 |
|---------|------------------|----------------|----------------|----------------|----------------|
| A | 8.13 (8.10) | 0.74 (0.70) | 8.13 (8.10) | 8.50 (8.45) | 3.00 (2.83) |
| B | 8.13 (8.10) | 8.10 (8.10) | 0.75 (0.75) | 8.49 (8.48) | 3.04 (3.08) |
| C | 8.10 (8.10) | 3.00 (3.00) | 5.95 (5.95) | 8.53 (8.53) | 7.23 (7.23) |
| D | 5.95 (5.95) | 4.32 (4.30) | 1.88 (1.85) | 6.08 (6.05) | 2.42 (2.11) |
| E | 4.32 (4.30) | 4.08 (4.05) | 1.06 (1.05) | 4.73 (4.70) | 2.15 (2.11) |
| F | 4.08 (4.05) | 4.76 (4.75) | 1.64 (1.60) | 5.24 (5.20) | 3.24 (3.11) |
| G | 4.76 (4.75) | 4.42 (4.40) | 4.30 (4.30) | 6.74 (6.73) | 8.69 (8.69) |
| H | 4.30 (4.30) | 4.80 (4.80) | 1.90 (1.90) | 5.50 (5.50) | 4.08 (4.08) |
| 実測面積合計 | | | | | 33.85 |
| 設計面積合計 | | | | | (33.24) |
| 控除 | 電柱(3.14×0.6×0.6) | | | | 1.13 |
| 控除面積合計 | | | | | 1.13 |
| 実測総面積合計 | | | | | 32.72 |
| 設計総面積合計 | | | | | (32.11) |